



GÓRNOŚLĄSKA 6

MIESZKANIE NR 25 PIĘTRO III

POWIERZCHNIA 51,27 m²

1 POKÓJ

Salon z an. kuch. 19,32 m²
Aneks sypialny 13,80 m²
Hol 13,33 m²
Łazienka 4,82 m²

Powierzchnia pod ściankami działowymi 1,10 m²

Loggia 18,10 m²

INWESTOR:

Volumetric

ul. Sienna 39, 00-121 Warszawa

+48 22 654 38 38



+48 664 130 140

sprzedaz@gornoslaska6.pl

ARCHITEKT:


CAVU
ARCHITEKCI

www.gornoslaska6.pl

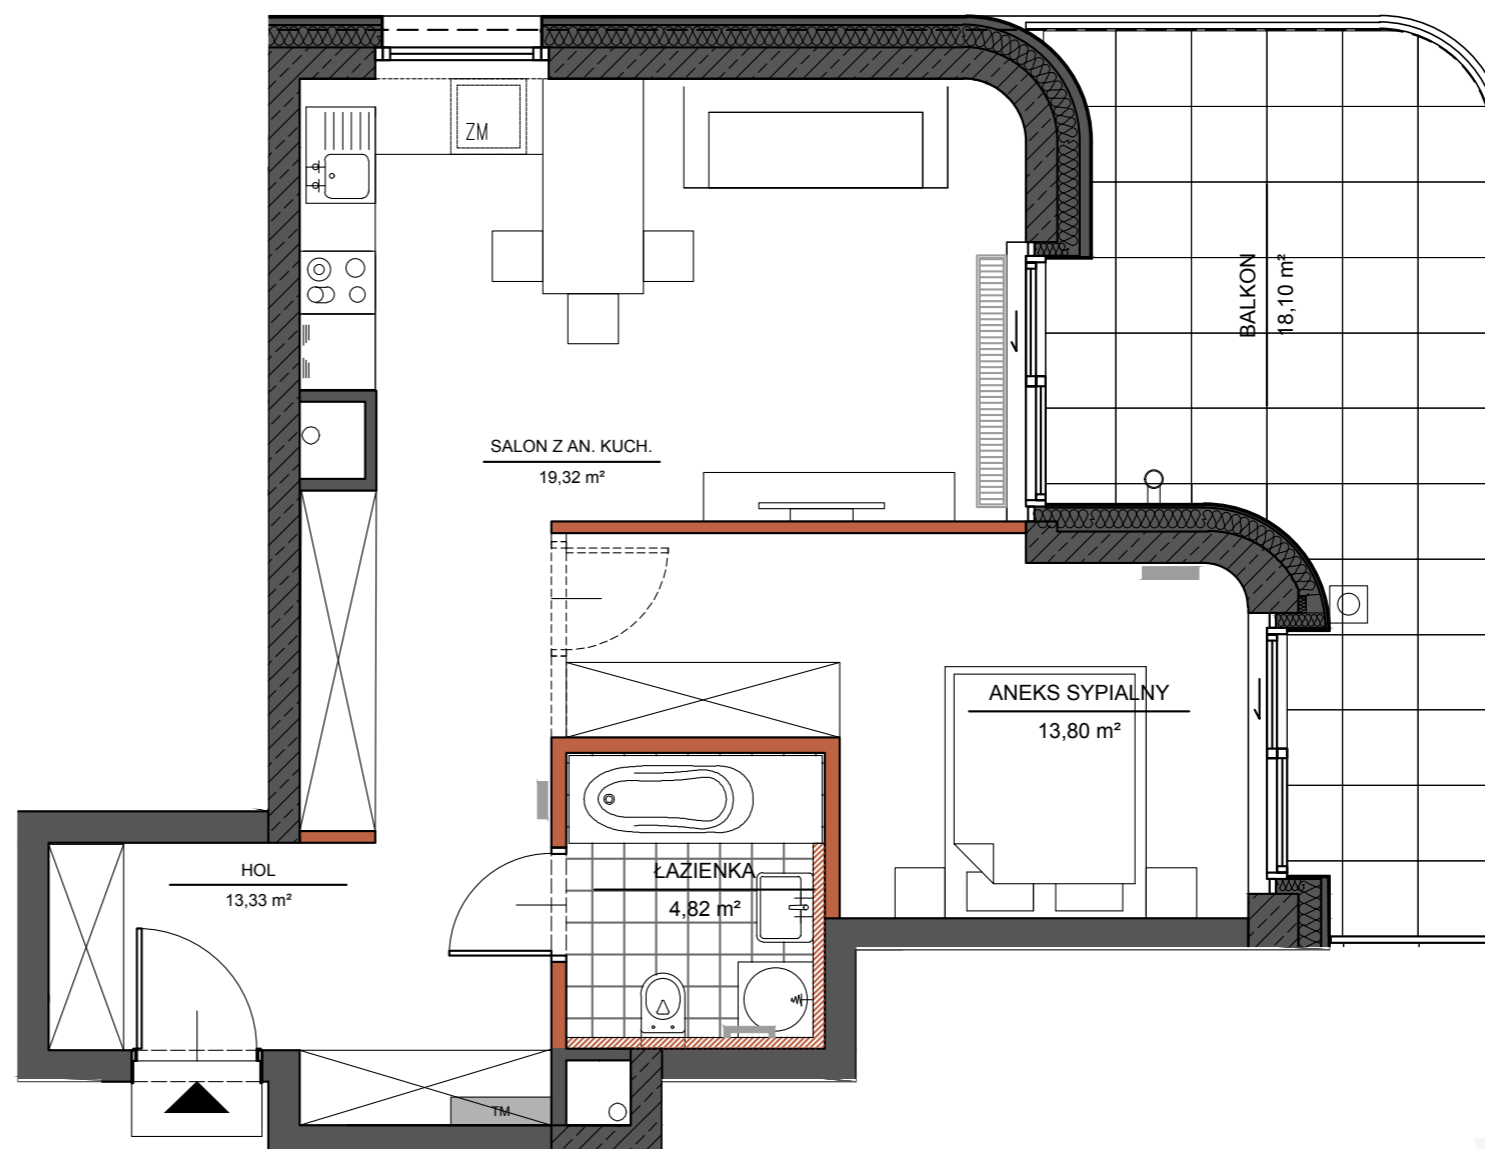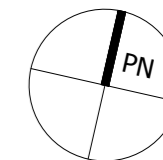

przedścianka do wykonania przez właściciela

SKALA: 0 1 2 3m

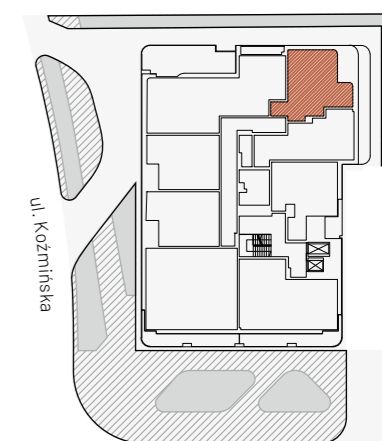

ul. Górnośląska

UWAGI: Karta katalogowa została opracowana na podstawie Projektu Wykonawczego. • Inwestor zastrzega sobie prawo do wprowadzenia zmian funkcjonalnych i technicznych. • Powierzchnia użytkowa mieszkania liczona wg. PN-ISO 9836:1997. • Wymiary pomieszczeń podane są w stanie surowym, bez uwzględnienia grubości tynku. • Do powierzchni użytkowej mieszkań wliczono powierzchnię pod ściankami działowymi. • Umeblowanie nie stanowi wyposażenia nabywanego lokalu. • Pomiary pod zakup mebli i wyposażenia należy wykonać z natury. • Plan ma charakter informacyjny i nie stanowi oferty handlowej w rozumieniu art. 66 §1 Kodeksu Cywilnego.