



GÓRNOŚLĄSKA 6

MIESZKANIE NR 32 PIĘTRO IV

POWIERZCHNIA 83,11 m²

3 POKOJE

Salon z an. kuch. 38,49 m²
Sypialnia 14,22 m²
Hol 12,43 m²
Sypialnia 9,67 m²
Łazienka 5,58 m²
WC 2,72 m²

Powierzchnia pod ściankami działowymi 2,00 m²

Loggia 13,35 m²

INWESTOR:

Volumetric

ul. Sienna 39, 00-121 Warszawa

+48 22 654 38 38




+48 664 130 140

sprzedaz@gornoslaska6.pl

ARCHITEKT:

CAVU
ARCHITEKCI

www.gornoslaska6.pl

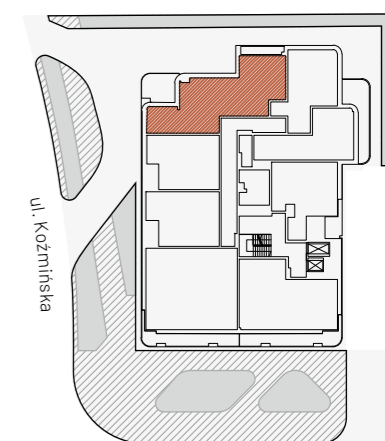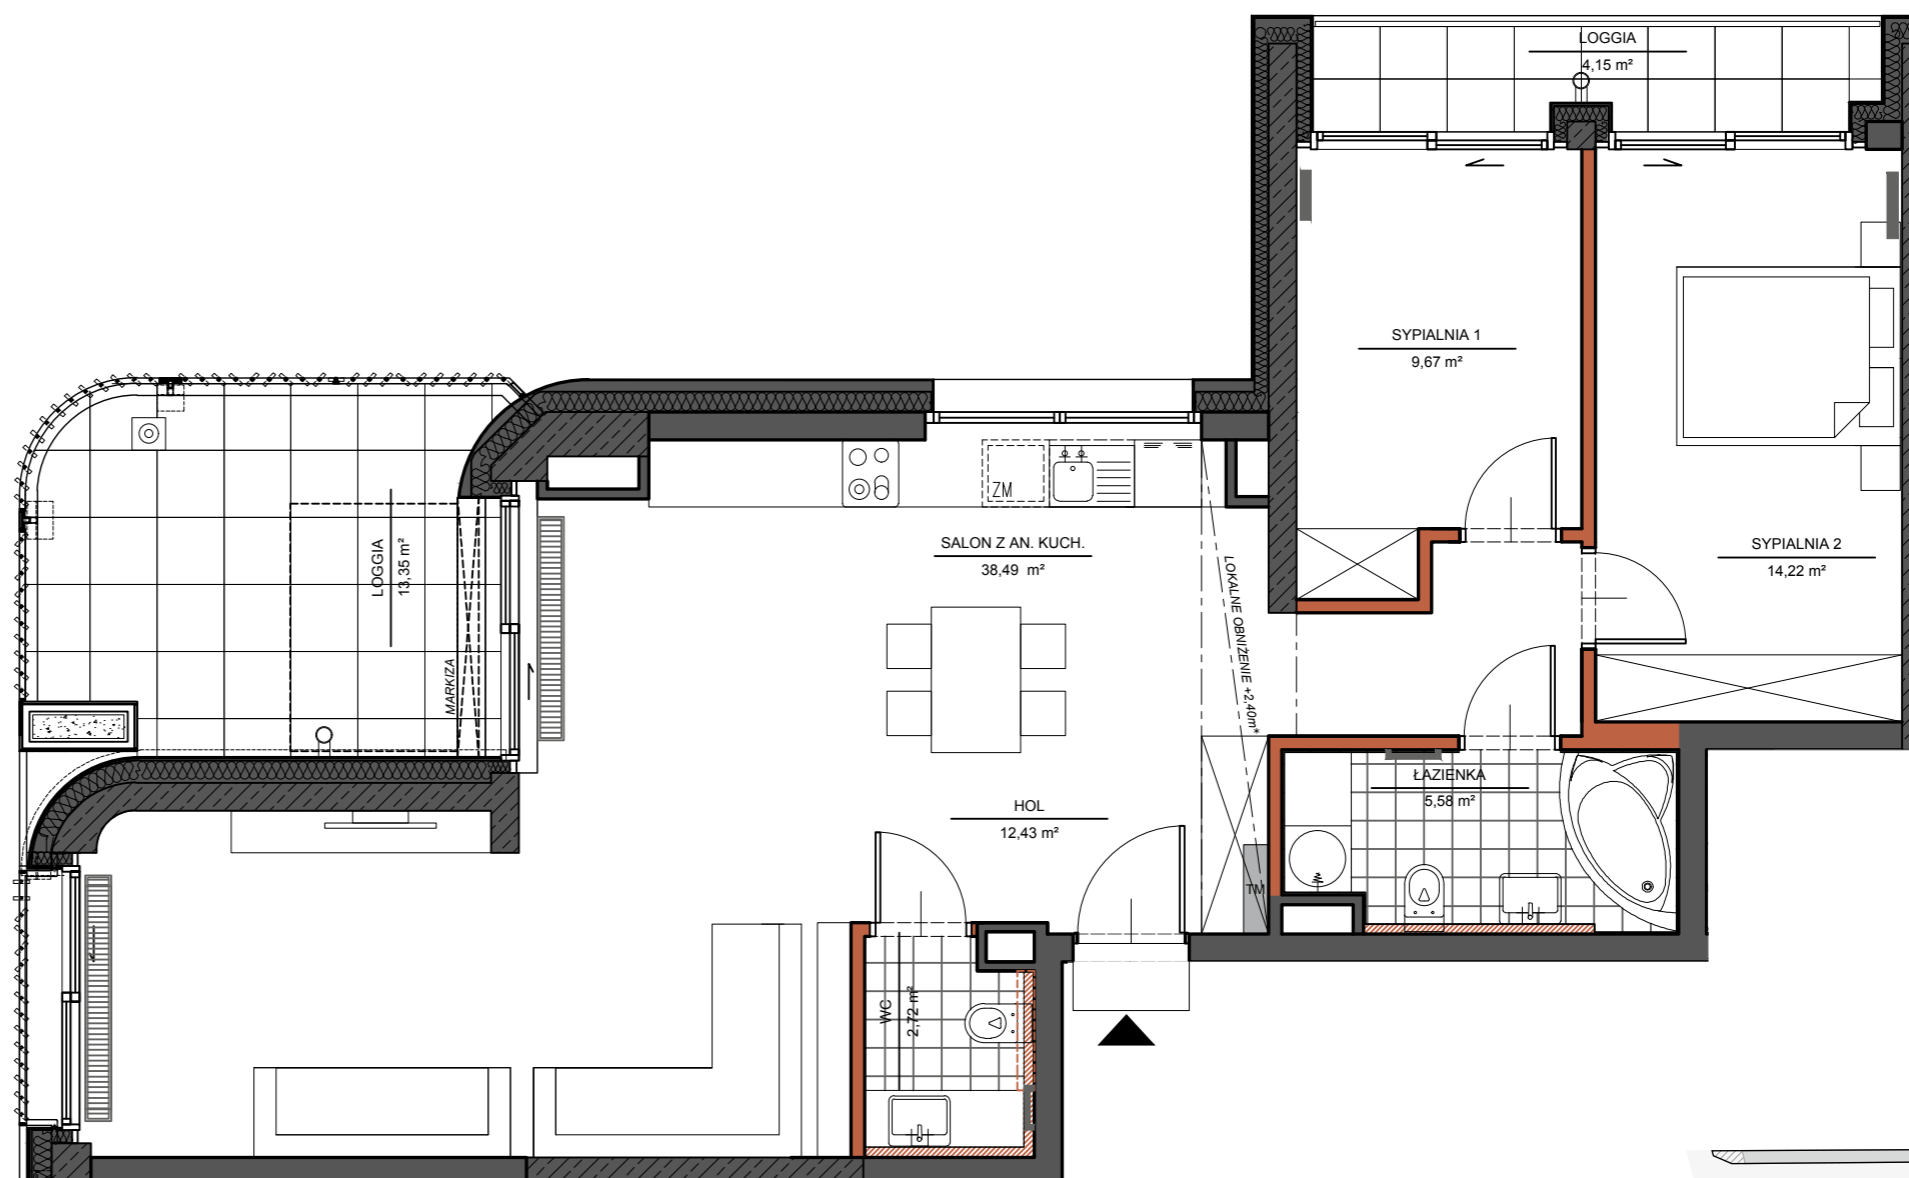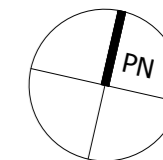

* obniżenia maskujące instalacje wentylacyjne lub klimatyzacyjne

przedścianka do wykonania przez właściciela

SKALA: 0 1 2 3m

UWAGI: Karta katalogowa została opracowana na podstawie Projektu Wykonawczego. • Inwestor zastrzega sobie prawo do wprowadzenia zmian funkcjonalnych i technicznych. • Powierzchnia użytkowa mieszkania liczona wg. PN-ISO 9836:1997. • Wymiary pomieszczeń podane są w stanie surowym, bez uwzględnienia grubości tynku. • Do powierzchni użytkowej mieszkań wliczono powierzchnię pod ściankami działowymi. • Umeblowanie nie stanowi wyposażenia nabywanego lokalu. • Pomiary pod zakup mebli i wyposażenia należy wykonać z natury. • Plan ma charakter informacyjny i nie stanowi oferty handlowej w rozumieniu art. 66 §1 Kodeksu Cywilnego.