



GÓRNOŚLĄSKA 6

MIESZKANIE NR 39 PIĘTRO V

POWIERZCHNIA 111,7 m²

4 POKOJE

Salon z an. kuch.	43,28 m ²
Sypialnia	13,07 m ²
Sypialnia	15,60 m ²
Sypialnia	15,55 m ²
Łazienka	4,32 m ²
Łazienka	4,35 m ²
Hol	15,53 m ²

Powierzchnia pod ściankami działowymi 3,00 m²

Taras	40,20 m ²
Taras	13,15 m ²
Loggia	4,00 m ²

INWESTOR:

Volumetric

ul. Sienna 39, 00-121 Warszawa



+48 22 654 38 38

+48 664 130 140

sprzedaz@gornoslaska6.pl

ARCHITEKT:

CAVU
ARCHITEKCI

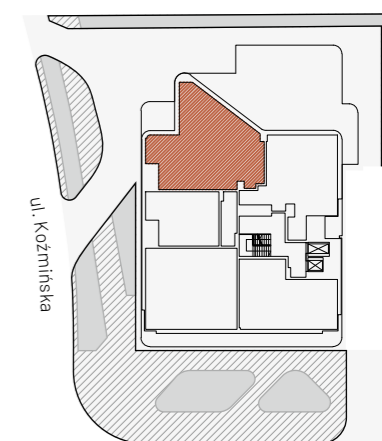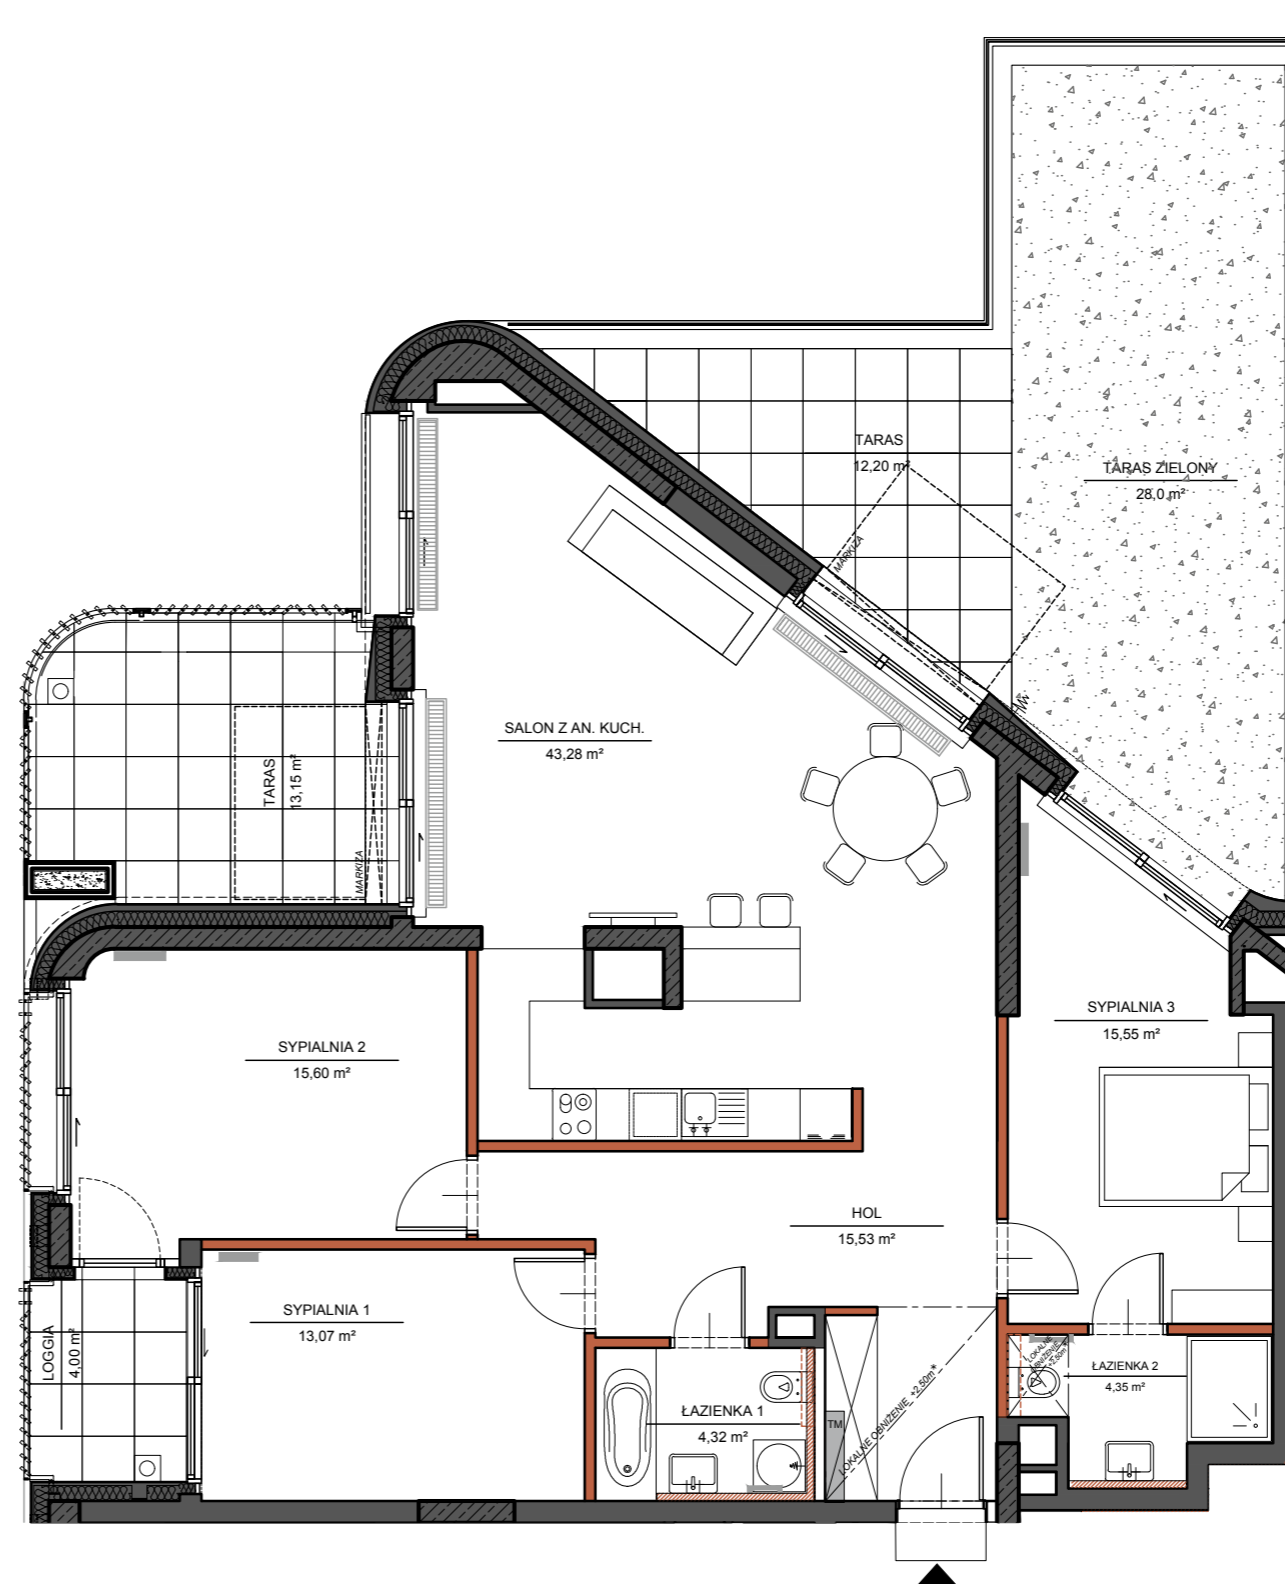

ul. Górnośląska

* obniżenia maskujące instalacje wentylacyjne lub klimatyzacyjne

przedścianka do wykonania przez właściciela

SKALA: 0 1 2 3m

UWAGI: Karta katalogowa została opracowana na podstawie Projektu Wykonawczego. • Inwestor zastrzega sobie prawo do wprowadzenia zmian funkcjonalnych i technicznych. • Powierzchnia użytkowa mieszkania liczona wg. PN-ISO 9836:1997. • Wymiary pomieszczeń podane są w stanie surowym, bez uwzględnienia grubości tynku. • Do powierzchni użytkowej mieszkań wliczono powierzchnię pod ściankami działowymi. • Umeblowanie nie stanowi wyposażenia nabywanego lokalu. • Pomiary pod zakup mebli i wyposażenia należy wykonać z natury. • Plan ma charakter informacyjny i nie stanowi oferty handlowej w rozumieniu art. 66 §1 Kodeksu Cywilnego.