



GÓRNOŚLĄSKA 6

MIESZKANIE NR 3 PIĘTRO I

POWIERZCHNIA 67,59 m²

3 POKOJE

Salon z an. kuch. 28,96 m²

Sypialnia 10,95 m²

Sypialnia 10,60 m²



Hol 8,78 m²

Łazienka 5,10 m²

Garderoba 3,20 m²

Powierzchnia pod ściankami działowymi 1,90 m²

Loggia 3,09 m²

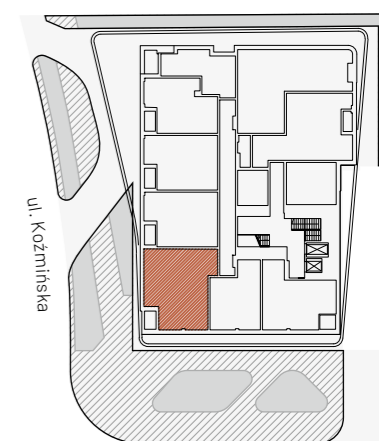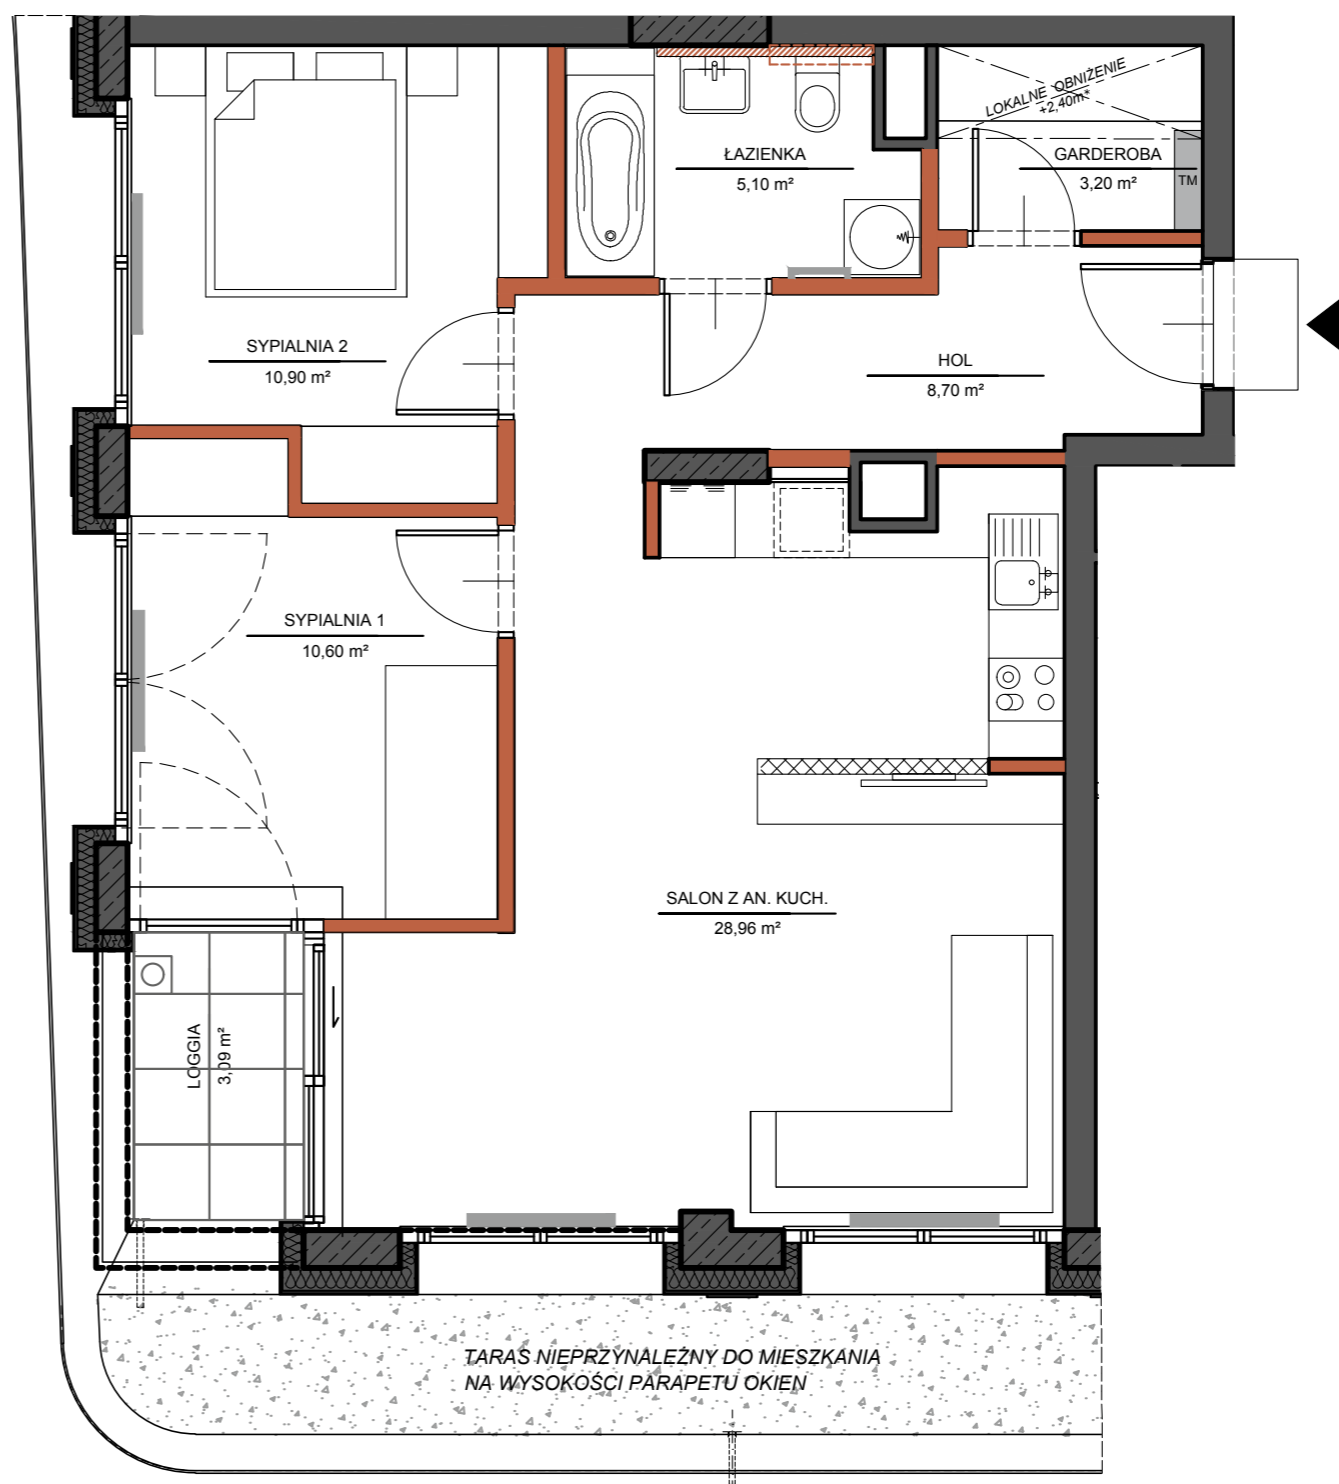

ul. Górnośląska

INWESTOR:

Volumetric

ul. Sienna 39, 00-121 Warszawa

+48 22 654 38 38

+48 664 130 140

sprzedaz@gornoslaska6.pl

ARCHITEKT:

CAVU
ARCHITEKCI

* obniżenia maskujące instalacje wentylacyjne lub klimatyzacyjne

▨ przedścianka do wykonania przez właściciela

SKALA: 0 1 2 3m

UWAGI: Karta katalogowa została opracowana na podstawie Projektu Wykonawczego. • Inwestor zastrzega sobie prawo do wprowadzenia zmian funkcjonalnych i technicznych. • Powierzchnia użytkowa mieszkania liczona wg. PN-ISO 9836:1997. • Wymiary pomieszczeń podane są w stanie surowym, bez uwzględnienia grubości tynku. • Do powierzchni użytkowej mieszkań wliczono powierzchnię pod ściankami działowymi. • Umeblowanie nie stanowi wyposażenia nabywanego lokalu. • Pomiary pod zakup mebli i wyposażenia należy wykonać z natury. • Plan ma charakter informacyjny i nie stanowi oferty handlowej w rozumieniu art. 66 §1 Kodeksu Cywilnego.

www.gornoslaska6.pl