



GÓRNOŚLĄSKA 6

MIESZKANIE NR 44 PIĘTRO VI

POWIERZCHNIA 77,15 m²

3 POKOJE

Salon z an. kuch.	27,64 m ²
Hol	15,54 m ²
Sypialnia	12,49 m ²
Sypialnia	10,82 m ²
Łazienka	5,40 m ²
WC	2,64 m ²
Garderoba	2,62 m ²

Powierzchnia pod ściankami działowymi 2,65 m²

Taras	34,15 m ²
Loggia	5,75 m ²

INWESTOR:

Volumetric

ul. Sienna 39, 00-121 Warszawa

+48 22 654 38 38



+48 664 130 140

sprzedaz@gornoslaska6.pl

ARCHITEKT:


CAVU
ARCHITEKCI

www.gornoslaska6.pl

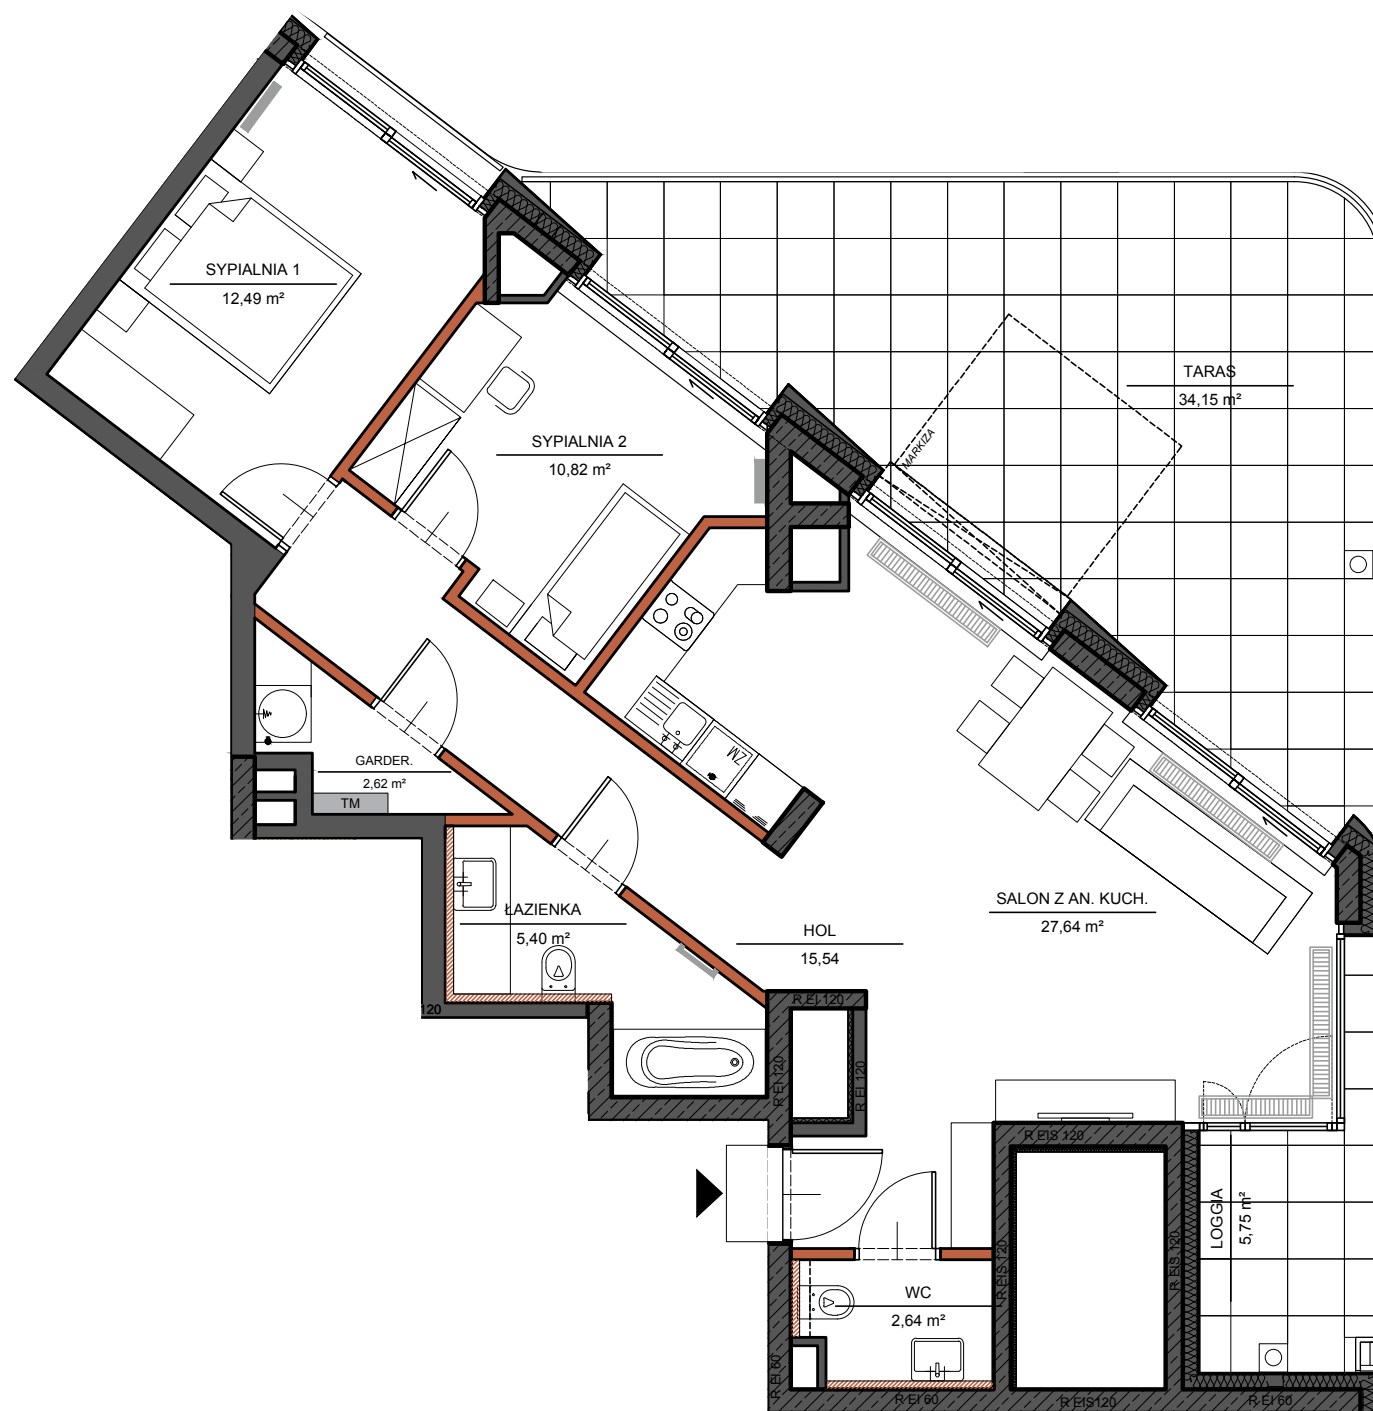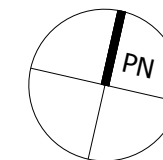

przedścianka do wykonania przez właściciela

SKALA: 0 1 2 3m

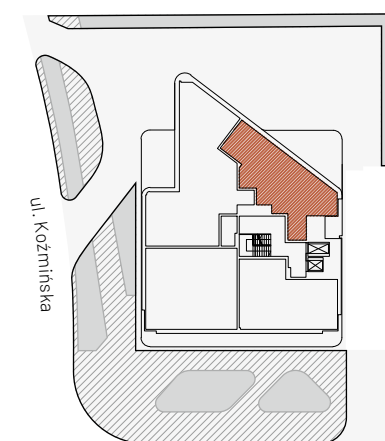

ul. Górnośląska

UWAGI: Karta katalogowa została opracowana na podstawie Projektu Wykonawczego. • Inwestor zastrzega sobie prawo do wprowadzenia zmian funkcjonalnych i technicznych. • Powierzchnia użytkowa mieszkania liczona wg. PN-ISO 9836:1997. • Wymiary pomieszczeń podane są w stanie surowym, bez uwzględnienia grubości tynku. • Do powierzchni użytkowej mieszkań wliczono powierzchnię pod ścianami działowymi. • Umeblowanie nie stanowi wyposażenia nabywanego lokalu. • Pomiary pod zakup mebli i wyposażenia należy wykonać z natury. • Plan ma charakter informacyjny i nie stanowi oferty handlowej w rozumieniu art. 66 §1 Kodeksu Cywilnego.