



GÓRNOŚLĄSKA 6

MIESZKANIE NR 46 PIĘTRO VII

POWIERZCHNIA 120,17 m²

5 POKOI

Salon z an. kuch.	29,29 m ²
Sypialnia	26,50 m ²
Sypialnia	17,60 m ²
Hol	15,96 m ²
Sypialnia	10,45 m ²
Sypialnia	9,35 m ²
Łazienka	5,68 m ²
Łazienka	5,34 m ²

Powierzchnia pod ściankami działowymi 4,23 m²

Balkon 20,00 m²

INWESTOR:

Volumetric

ul. Sienna 39, 00-121 Warszawa

+48 22 654 38 38




+48 664 130 140

sprzedaz@gornoslaska6.pl

ARCHITEKT:

CAVU
ARCHITEKCI

www.gornoslaska6.pl

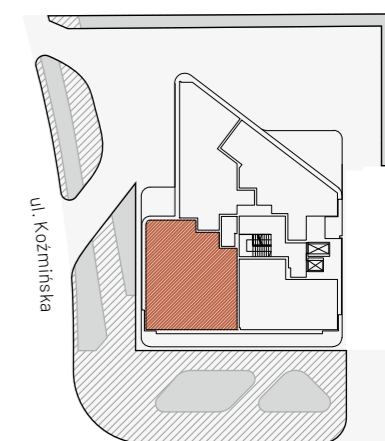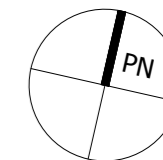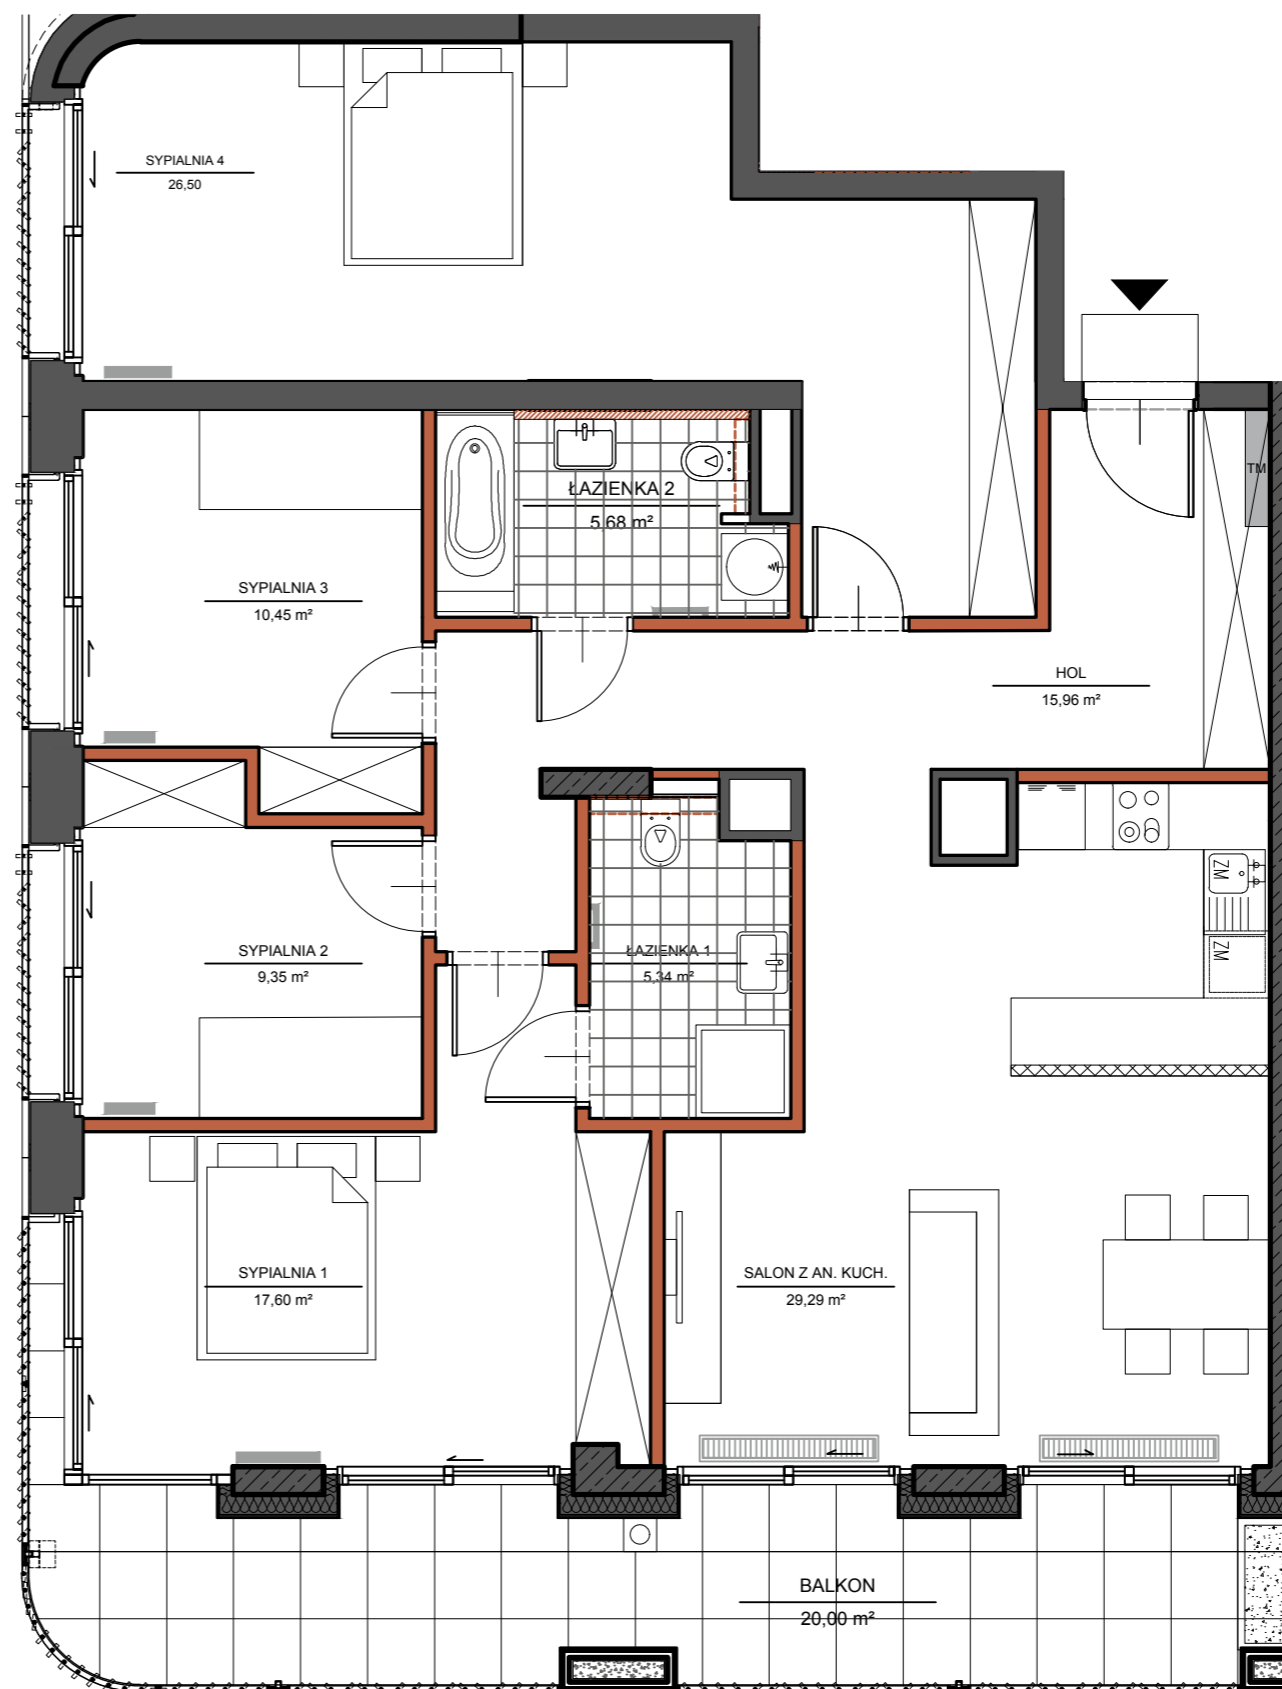

ul. Górnośląska

* obniżenia maskujące instalacje wentylacyjne lub klimatyzacyjne

przedścianka do wykonania przez właściciela

SKALA: 0 1 2 3m

UWAGI: Karta katalogowa została opracowana na podstawie Projektu Wykonawczego. • Inwestor zastrzega sobie prawo do wprowadzenia zmian funkcjonalnych i technicznych. • Powierzchnia użytkowa mieszkania liczona wg. PN-ISO 9836:1997. • Wymiary pomieszczeń podane są w stanie surowym, bez uwzględnienia grubości tynku. • Do powierzchni użytkowej mieszkania wliczono powierzchnię pod ścianami działowymi. • Umeblowanie nie stanowi wyposażenia nabywanego lokalu. • Pomiary pod zakup mebli i wyposażenia należy wykonać z natury. • Plan ma charakter informacyjny i nie stanowi oferty handlowej w rozumieniu art. 66 §1 Kodeksu Cywilnego.