



# GÓRNOŚLĄSKA 6

## MIESZKANIE NR 47 PIĘTRO VII

POWIERZCHNIA 90,74 m<sup>2</sup>

### 3 POKOJE

Salon z an. kuch.	39,39 m <sup>2</sup>
Sypialnia	17,85 m <sup>2</sup>
Hol	15,21 m <sup>2</sup>
Sypialnia	10,05 m <sup>2</sup>
Łazienka	4,79 m <sup>2</sup>
WC	3,45 m <sup>2</sup>

Powierzchnia pod ściankami działowymi 1,80 m<sup>2</sup>

Taras 13,15 m<sup>2</sup>

INWESTOR:

Volumetric

ul. Sienna 39, 00-121 Warszawa

+48 22 654 38 38



+48 664 130 140

sprzedaz@gornoslaska6.pl

ARCHITEKT:


CAVU  
ARCHITEKCI

[www.gornoslaska6.pl](http://www.gornoslaska6.pl)

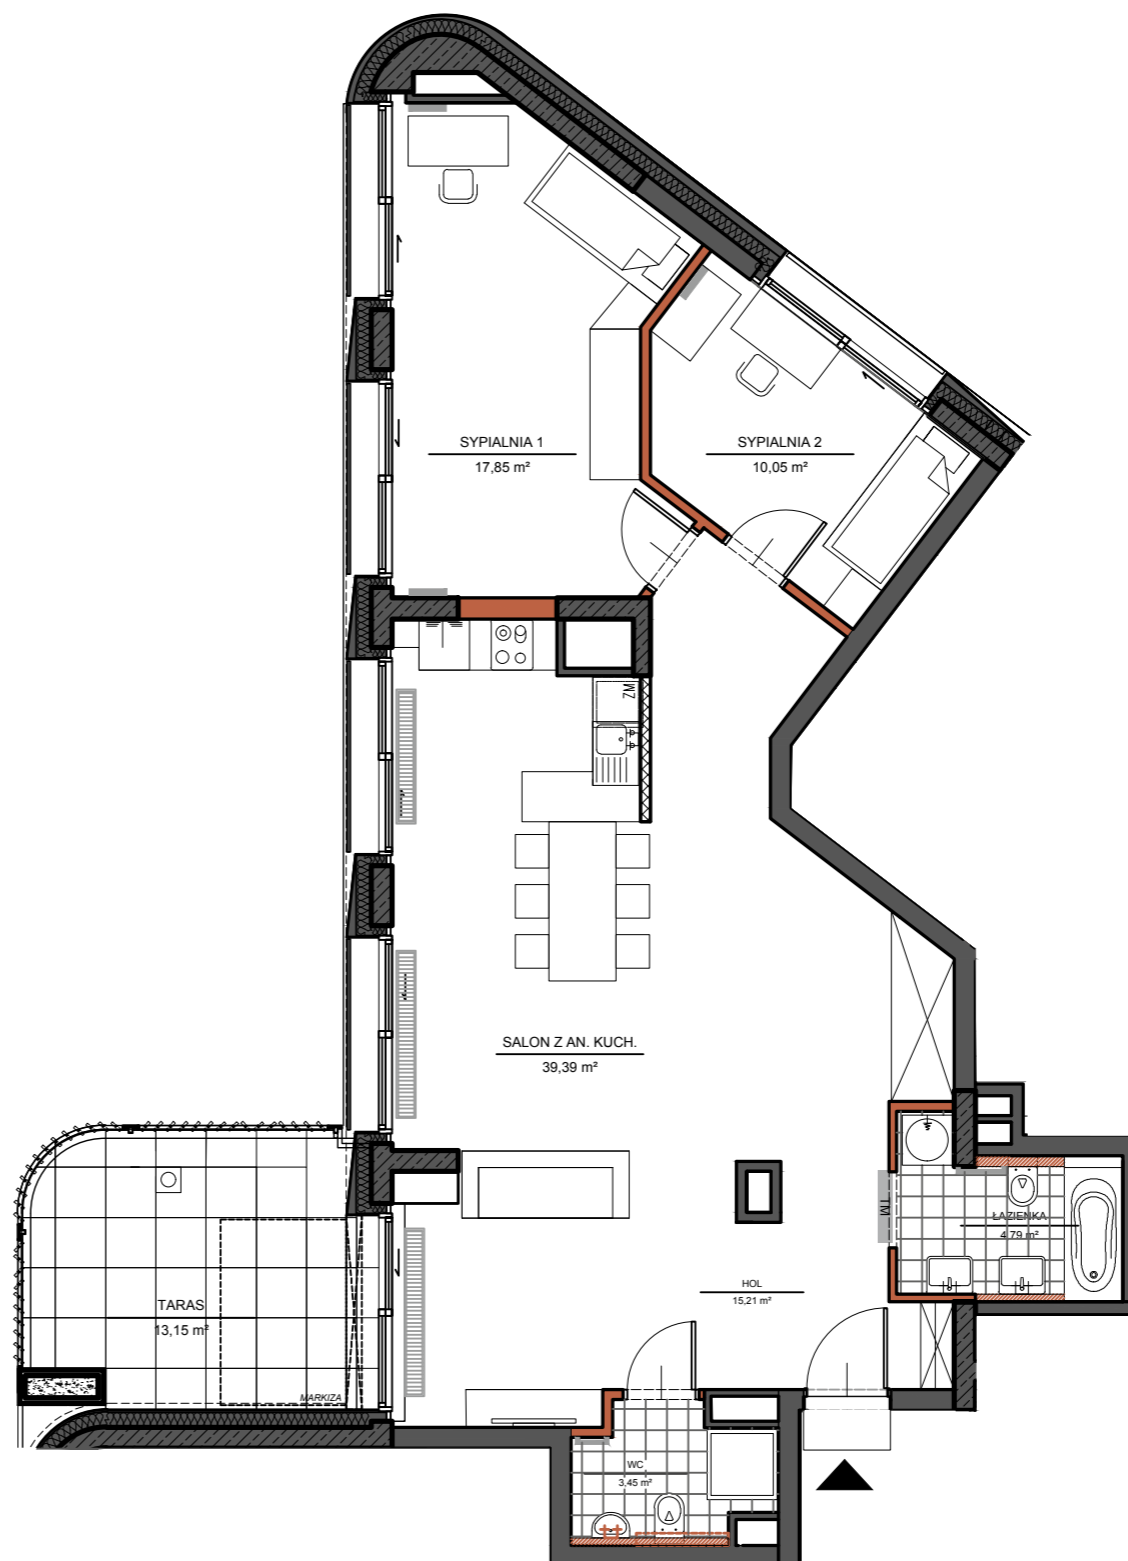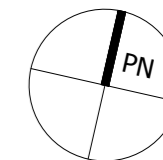

przedścianka do wykonania przez właściciela

SKALA:

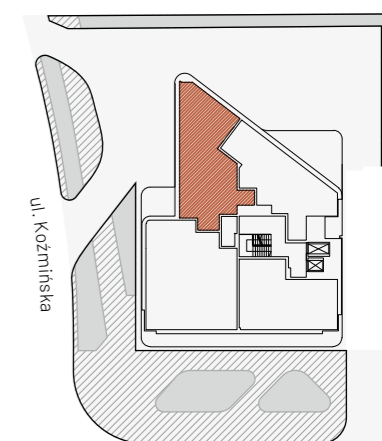

ul. Górnośląska

UWAGI: Karta katalogowa została opracowana na podstawie Projektu Wykonawczego. • Inwestor zastrzega sobie prawo do wprowadzenia zmian funkcjonalnych i technicznych. • Powierzchnia użytkowa mieszkania liczona wg. PN-ISO 9836:1997. • Wymiary pomieszczeń podane są w stanie surowym, bez uwzględnienia grubości tynku. • Do powierzchni użytkowej mieszkań wliczono powierzchnię pod ściankami działowymi. • Umeblowanie nie stanowi wyposażenia nabywanego lokalu. • Pomiary pod zakup mebli i wyposażenia należy wykonać z natury. • Plan ma charakter informacyjny i nie stanowi oferty handlowej w rozumieniu art. 66 §1 Kodeksu Cywilnego.